


PLAN GRAFICZNY WIDOWNI





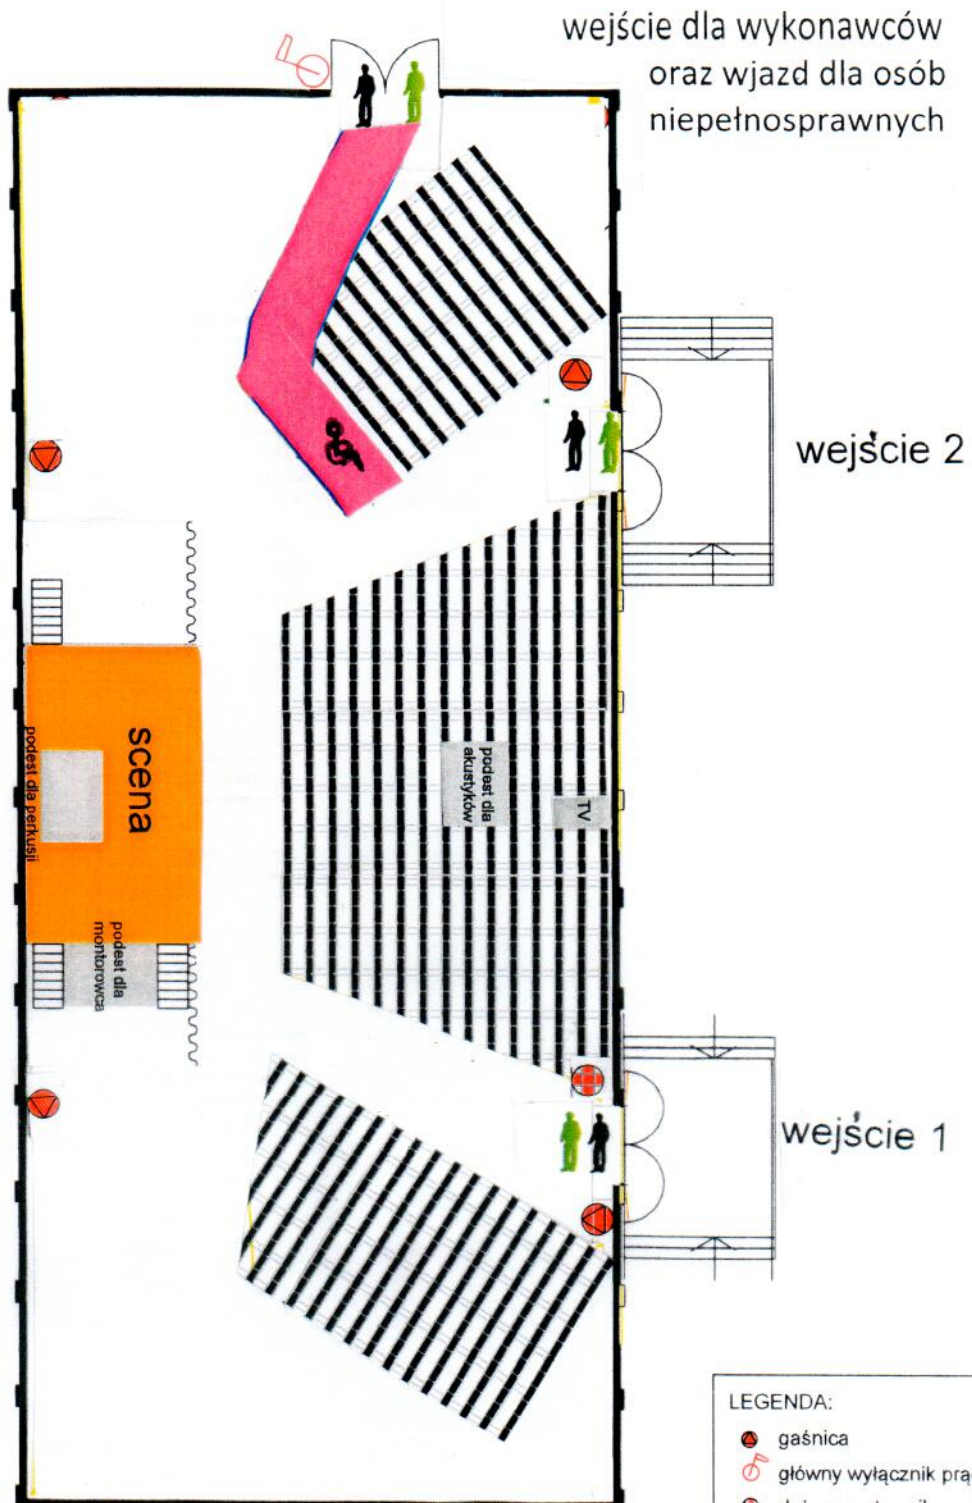


wejście dla wykonawców
oraz wjazd dla osób
niepełnosprawnych

wejście 2

wejście 1

LEGENDA:

-  gaśnica
-  główny wyłącznik prądu
-  dyżurny ratownik medyczny
-  służba porządkowa
-  służba informacyjna